

AMTSBLATT FÜR DIE STADT SALZKOTTEN



20. Jahrgang, Nr. 3
Herausgegeben am 11.02.2009

Inhalt

1. Änderung des Bebauungsplanes SK 36 'Papenbreite', Salzkotten'
 - Änderungsbeschluss
 - Frühzeitige Beteiligung der Öffentlichkeit

Herausgeber: Stadt Salzkotten, Der Bürgermeister,
Postfach 15 62, 33146 Salzkotten,
Telefon (0 52 58) 5 07-0

Interessenten können das Amtsblatt kostenlos bei der Stadtverwaltung abholen bzw. sich gegen Erstattung der Portokosten zusenden lassen. Zudem besteht die Möglichkeit das Amtsblatt im Internet unter www.salzkotten.de abzurufen.

Ö f f e n t l i c h e B e k a n n t m a c h u n g

Der Bau- und Planungsausschuss des Rates der Stadt Salzkotten hat in der Sitzung am 02.02.2009 die 1. Änderung des Bebauungsplanes SK 36 'Papenbrede', Salzkotten beschlossen.

Der Geltungsbereich ist auf einem Beiblatt, das keine Planaussagen enthält, dargestellt.

Gemäß § 3 Abs. 1 Baugesetzbuch (BauGB) i.d.F.d.B.v. 23.09.2004 (BGBl. I S. 2414), zuletzt geändert durch Artikel 1 des Gesetzes vom 21. Dezember 2006 (BGBl. I S. 3316) sollen die allgemeinen Ziele und Zwecke der Planung zur Änderung des Bebauungsplanes im Rahmen der '**Frühzeitigen Beteiligung der Öffentlichkeit**' dargelegt werden.

Diese frühzeitige Unterrichtung und Erörterung erfolgt durch Aushang des Vorentwurfes der Änderung während der Servicezeiten (08.00 - 12.00 Uhr montags bis freitags, 14.00 - 16.00 Uhr montags und dienstags, 14.00 - 18.00 Uhr donnerstags) im Fachbereich Stadtentwicklung der Stadtverwaltung Salzkotten, Marktstraße 8, an der Informationstafel im 2. Obergeschoss in der Zeit vom

vom 19.02.2009 bis 18.03.2009 einschließlich.

Gelegenheit zur Äußerung und Erörterung besteht in den Zimmern 40/44/45.



Bekanntmachungsanordnung

Der vorstehende Änderungsbeschluss wird hiermit gem. § 2 Abs. 1 Satz 2 BauGB öffentlich bekannt gemacht.

Salzkotten, 10.02.2009

Der Bürgermeister


Michael Dreier

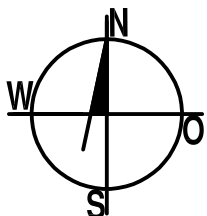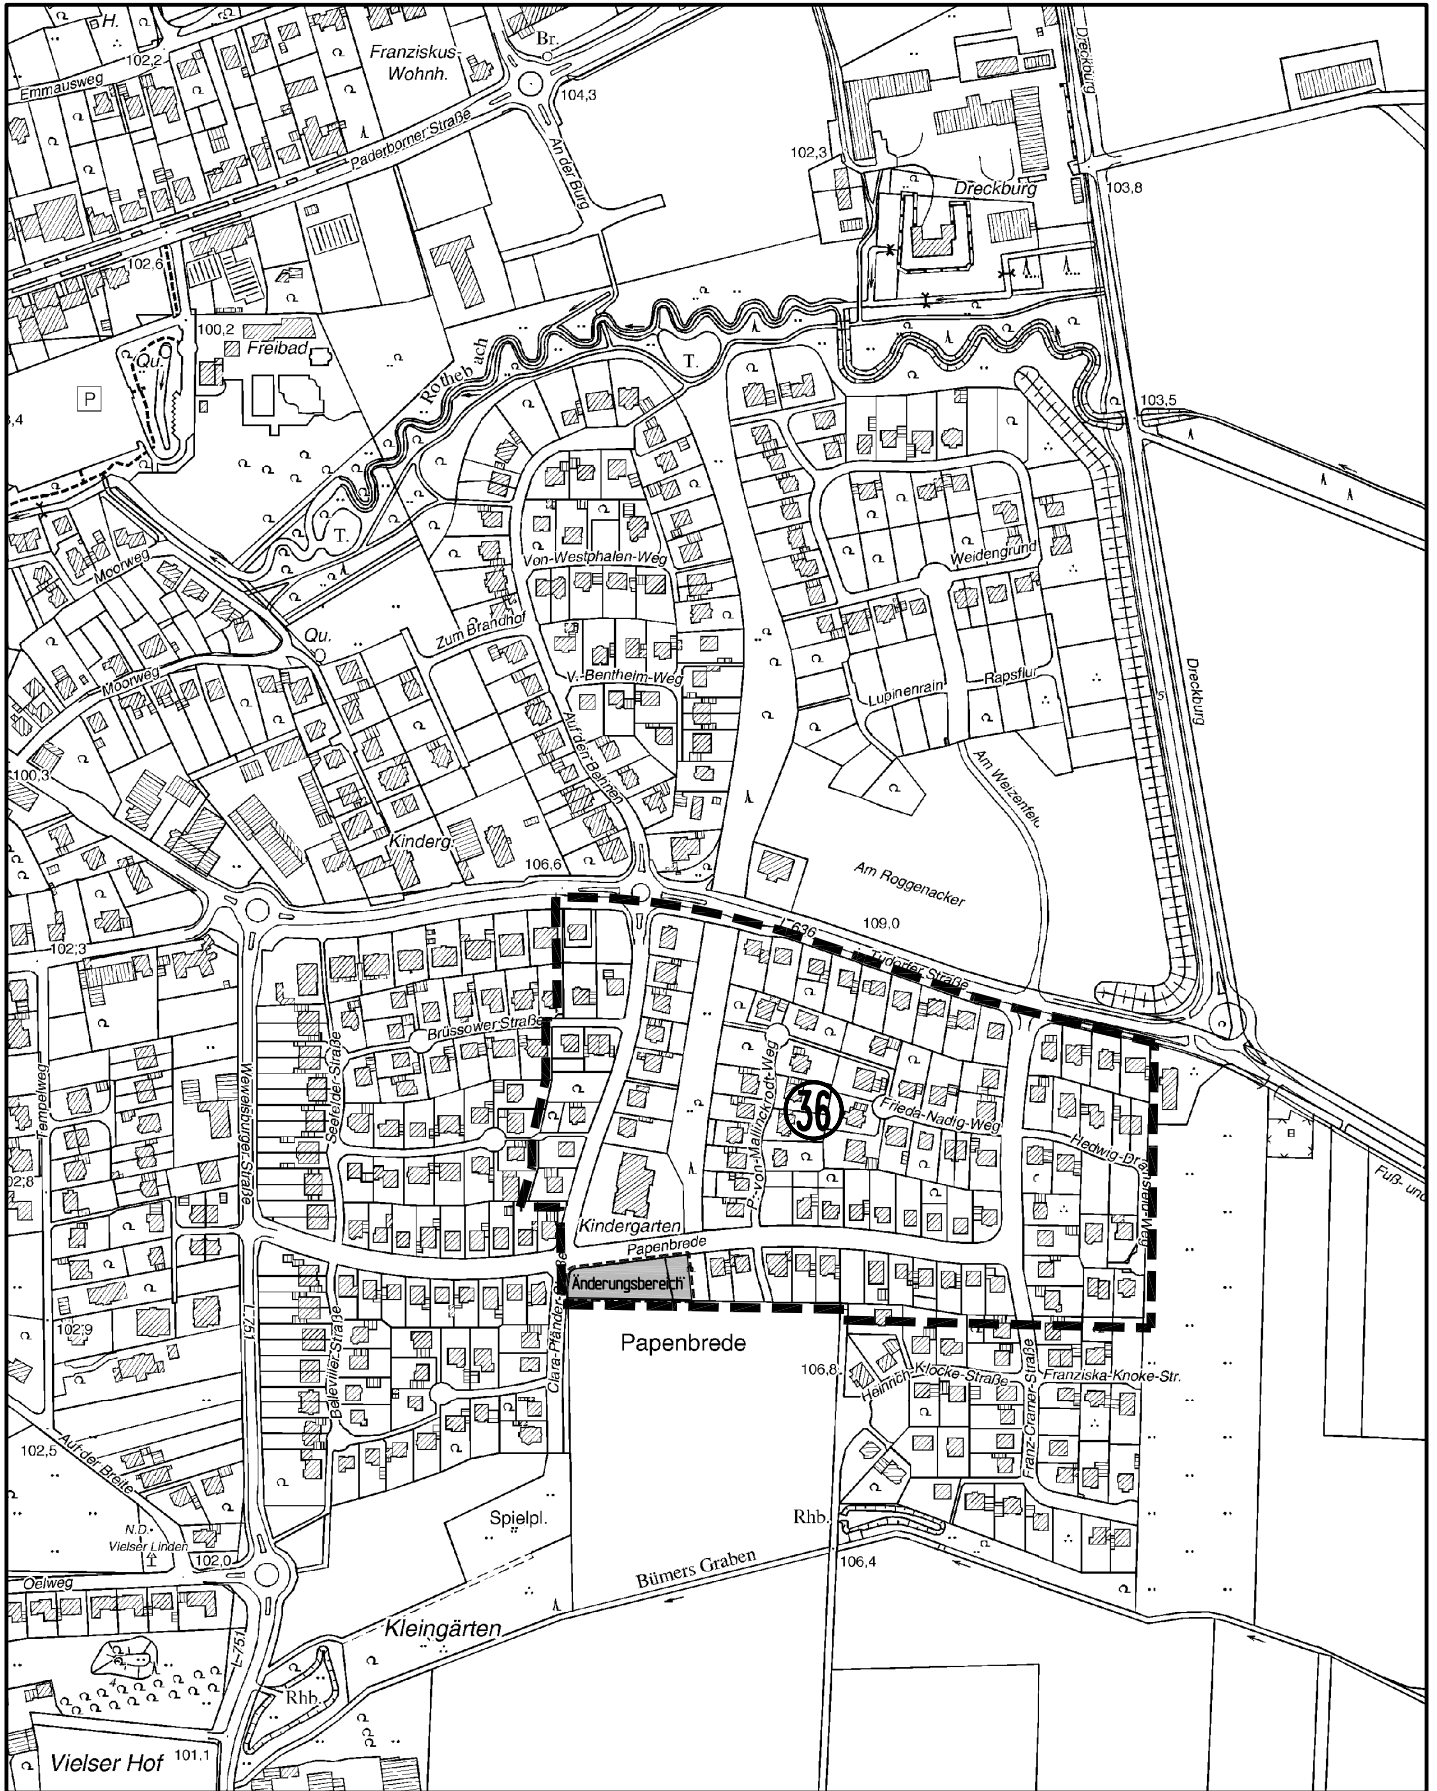

Stadt Salzkotten

Geltungsbereich des Bebauungsplanes
SK 36 'Papenbreite', Salzkotten

M. 1 : 5.000

