

Bebauungsplan NT 17 'Kita Im Klegg', Ortschaft Niederntudorf - Inkrafttreten des Bebauungsplanes

Der Rat der Stadt Salzkotten hat in der Sitzung am 15.12.2022 folgenden Beschluss gefasst:

„Der Bebauungsplan NT 17 'Kita Im Klegg', Ortschaft Niederntudorf wird gem. § 10 Baugesetzbuch (BauGB) als Satzung beschlossen.“

Dieses wird hiermit gem. § 10 Abs. 3 des Baugesetzbuches (BauGB) i.d.F.d.B.v. 03.11.2017 (BGBl. I S. 3634), zuletzt geändert durch Artikel 11 des Gesetzes vom 08.10.2022 (BGBl. I S. 1726), bekannt gemacht.

Der Geltungsbereich des Bebauungsplanes ist aus dem dieser Bekanntmachung beigefügten Übersichtsplan, der keine Planaussagen enthält, ersichtlich.

Der Bebauungsplan tritt mit dieser Bekanntmachung in Kraft. Jedermann kann von diesem Tage an in der Nebenstelle des Rathauses, Am Grarock 19 im Fachbereich Stadtentwicklung während der Dienststunden den Bebauungsplan mit dazugehöriger Begründung und die zusammenfassende Erklärung einsehen und über den Inhalt Auskunft erhalten. Ergänzend werden diese Unterlagen in das Internet eingestellt auf der Internetseite der Stadt Salzkotten im Bereich 'In Kraft getretene Bauleitpläne' unter (*Unsere Stadt > Bauen + Wohnen > Bauleitplanung*) <https://www.salzkotten.de/de/unsere-stadt/bauen-und-wohnen/bauleitplanung.php> und über das zentrale Portal des Landes NRW <https://www.bauleitplanung.nrw.de>.

Hinweise:

Auf die Vorschriften des § 44 Abs. 3 Satz 1 und 2 BauGB über die fristgerechte Geltendmachung etwaiger Entschädigungsansprüche für Eingriffe in eine bisher zulässige Nutzung durch den Bebauungsplan durch Antrag an den Entschädigungspflichtigen (vgl. § 43 BauGB) im Fall der in den §§ 39-42 BauGB bezeichneten Vermögensnachteile wird hingewiesen. Ein Entschädigungsanspruch erlischt gem. § 44 Abs. 4 BauGB, wenn nicht innerhalb von drei Jahren nach Ablauf des Kalenderjahrs, in dem die bezeichneten Vermögensnachteile eingetreten sind, die Fälligkeit des Anspruchs herbeigeführt wird.

Auf die Vorschrift des § 215 BauGB wird hingewiesen. Unbeachtlich werden demnach

1. eine nach § 214 Abs. 1 Satz 1 Nr. 1 bis 3 BauGB beachtliche Verletzung der dort bezeichneten Verfahrens- und Formvorschriften
2. eine unter Berücksichtigung von § 214 Abs. 2 BauGB beachtliche Verletzung der Vorschriften über das Verhältnis des Bebauungsplans und des Flächennutzungsplans und
3. nach § 214 Abs. 3 Satz 2 BauGB beachtliche Mängel des Abwägungsvorgangs,

wenn sie nicht innerhalb eines Jahres seit dieser Bekanntmachung schriftlich gegenüber der Stadt Salzkotten geltend gemacht worden sind; der Sachverhalt, der die Verletzung oder den Mangel begründen soll, ist darzulegen.

Die Verletzung von Verfahrens- oder Formvorschriften der Gemeindeordnung für das Land Nordrhein-Westfalen (GO NRW) beim Zustandekommen dieses Bebauungsplanes kann gem. § 7 Abs. 6 GO NRW nach Ablauf von sechs Monaten seit dieser Bekanntmachung nicht mehr geltend gemacht werden, es sei denn,


- a) eine vorgeschriebene Genehmigung fehlt oder ein vorgeschriebenes Anzeigeverfahren wurde nicht durchgeführt,
- b) dieser Bebauungsplan ist nicht ordnungsgemäß öffentlich bekannt gemacht worden,
- c) der Bürgermeister hat den Ratsbeschluss vorher beanstandet oder
- d) der Form- oder Verfahrensmangel ist gegenüber der Stadt Salzkotten vorher gerügt und dabei die verletzte Rechtsvorschrift und die Tatsache bezeichnet worden, die den Mangel ergibt.

Salzkotten, den 20.12.2022

Der Bürgermeister

gez.

Ulrich Berger

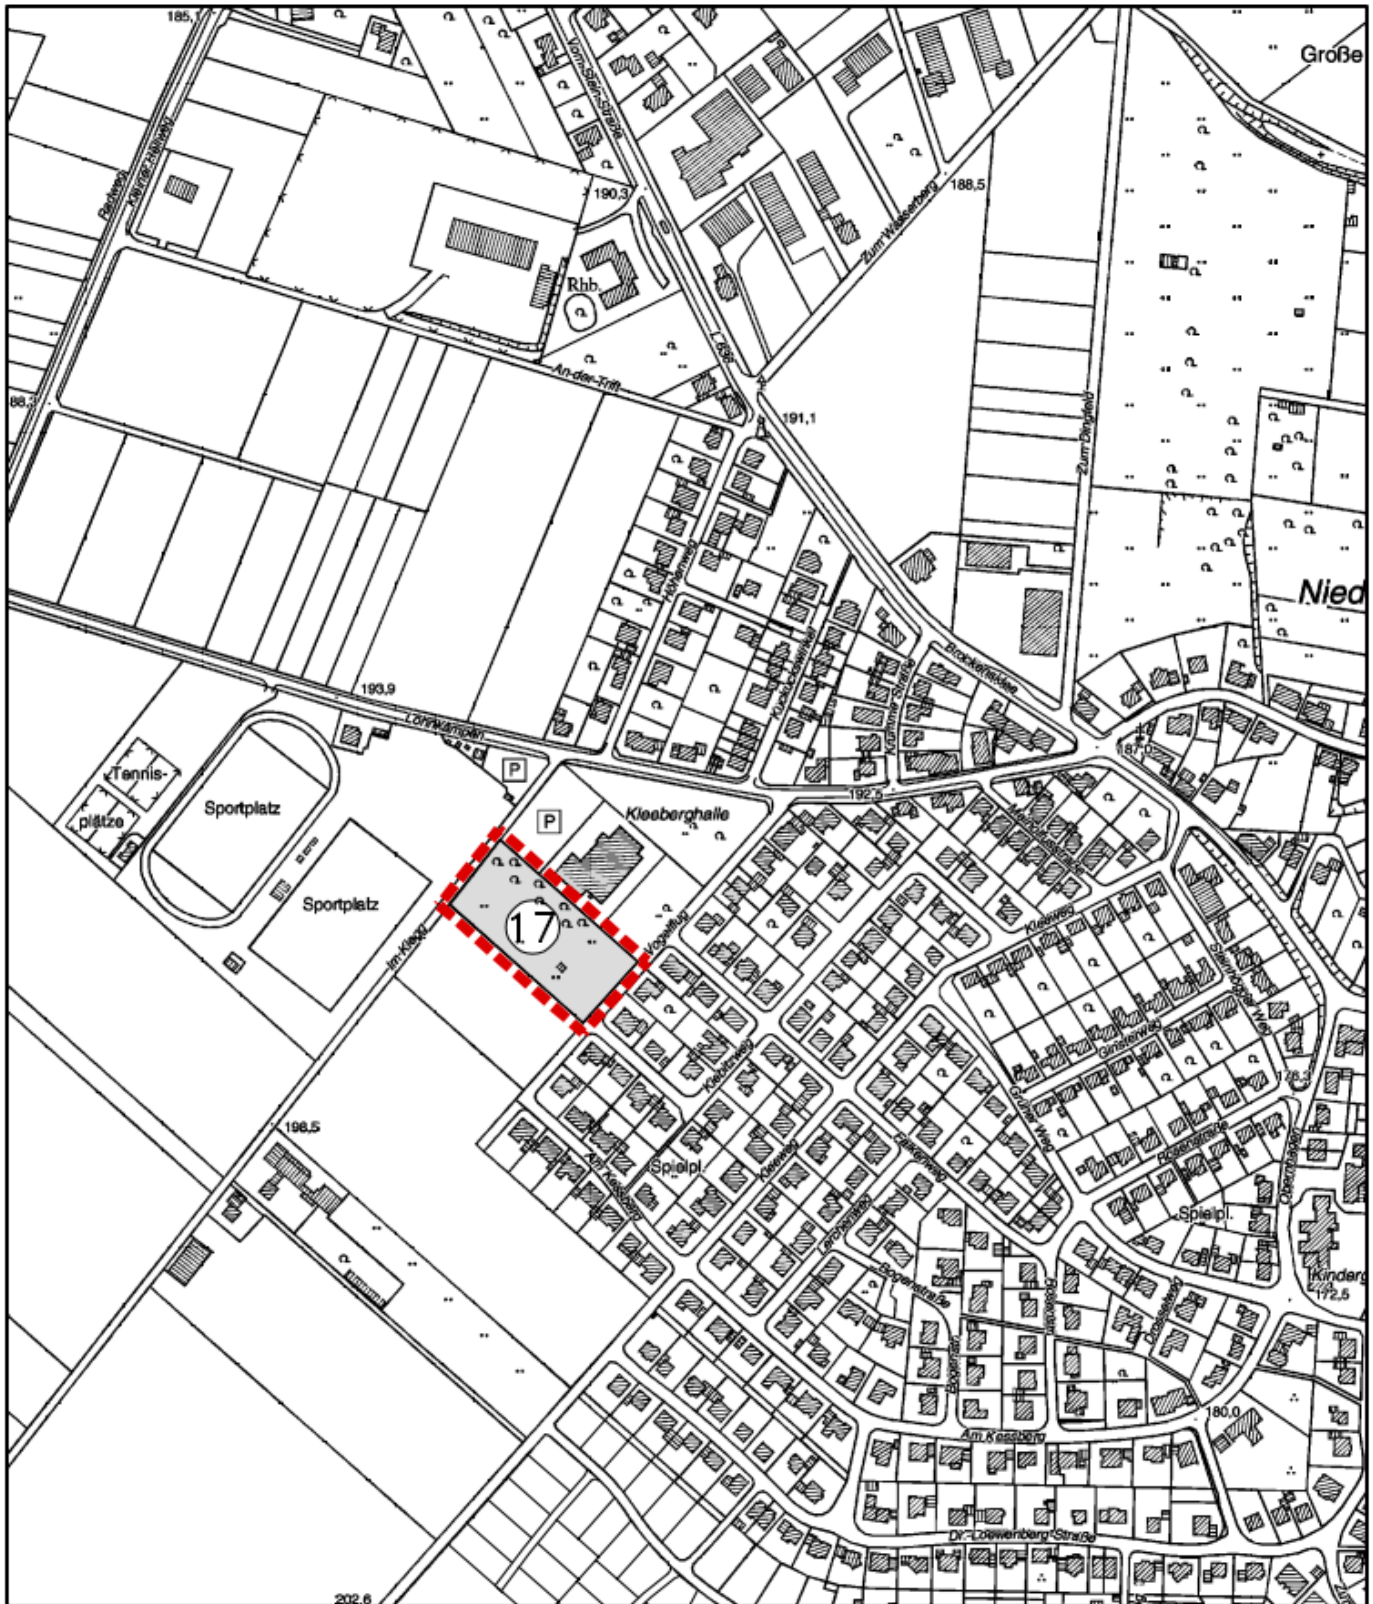

Stadt Salzhausen

Geltungsbereich des Bebauungsplanes
NT 17 'Kita Im Klegg', Ortschaft Niederntudorf



M. 1 : 5.000