


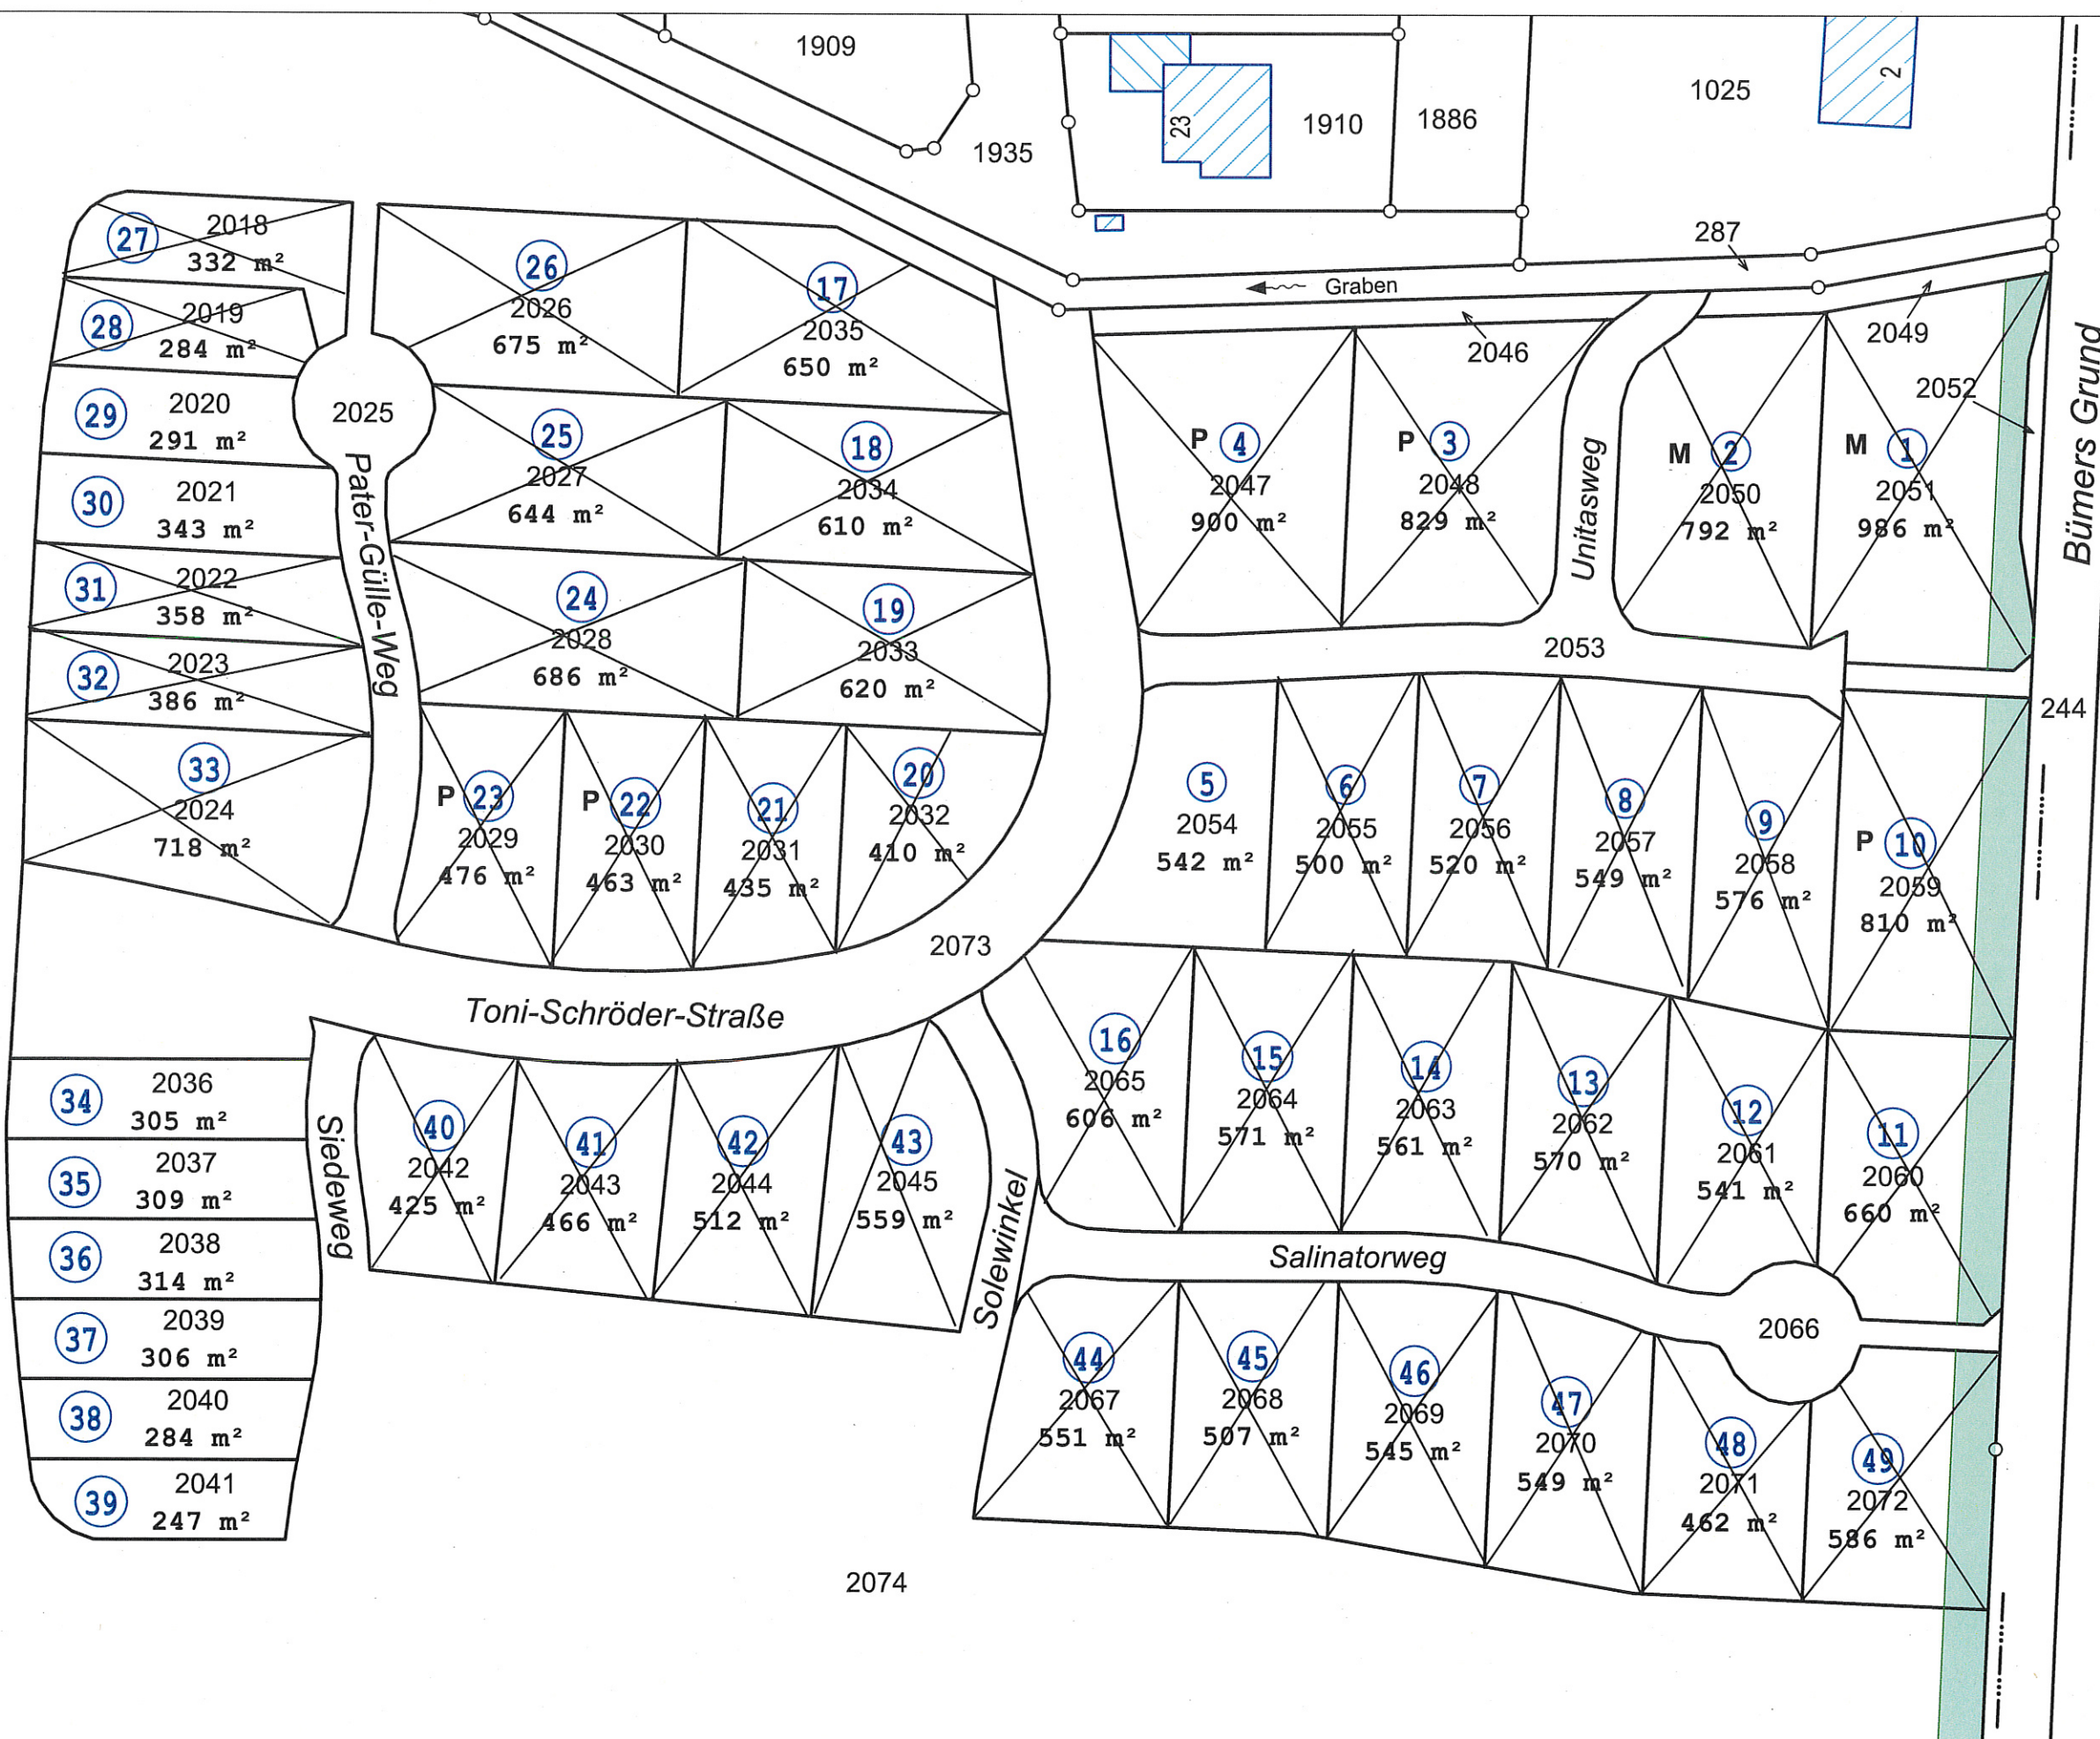


Flur
12

242

P/M - Bauplätze sind nicht
verfügbar.

X - Bauplätze sind nicht
mehr verfügbar.

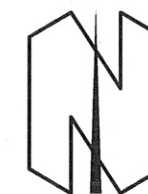

1. Vergabeabschnitt

Grundstücksteilungsplan
Baugebiet SK 46 "Osterfeld"
Lageplan 1:750
Gemarkung Salzkotten
Flur 9

Private Grünflächen lt. B-Plan

49 Ordnungsnummern der Stadt Salzkotten

Angefertigt:
Lippstadt, den 06.02.2025

Dipl.-Ing. ÖbVI
Vermessungsbüro Stör Mümken Gurok

Telefon: 02941 5200
E-Mail: info@vermessung-lippstadt.de